

Perspektive Südwestansicht




Perspektive Nordostansicht



Grundriss EG | 1:100

Bearbeitungsperimeter

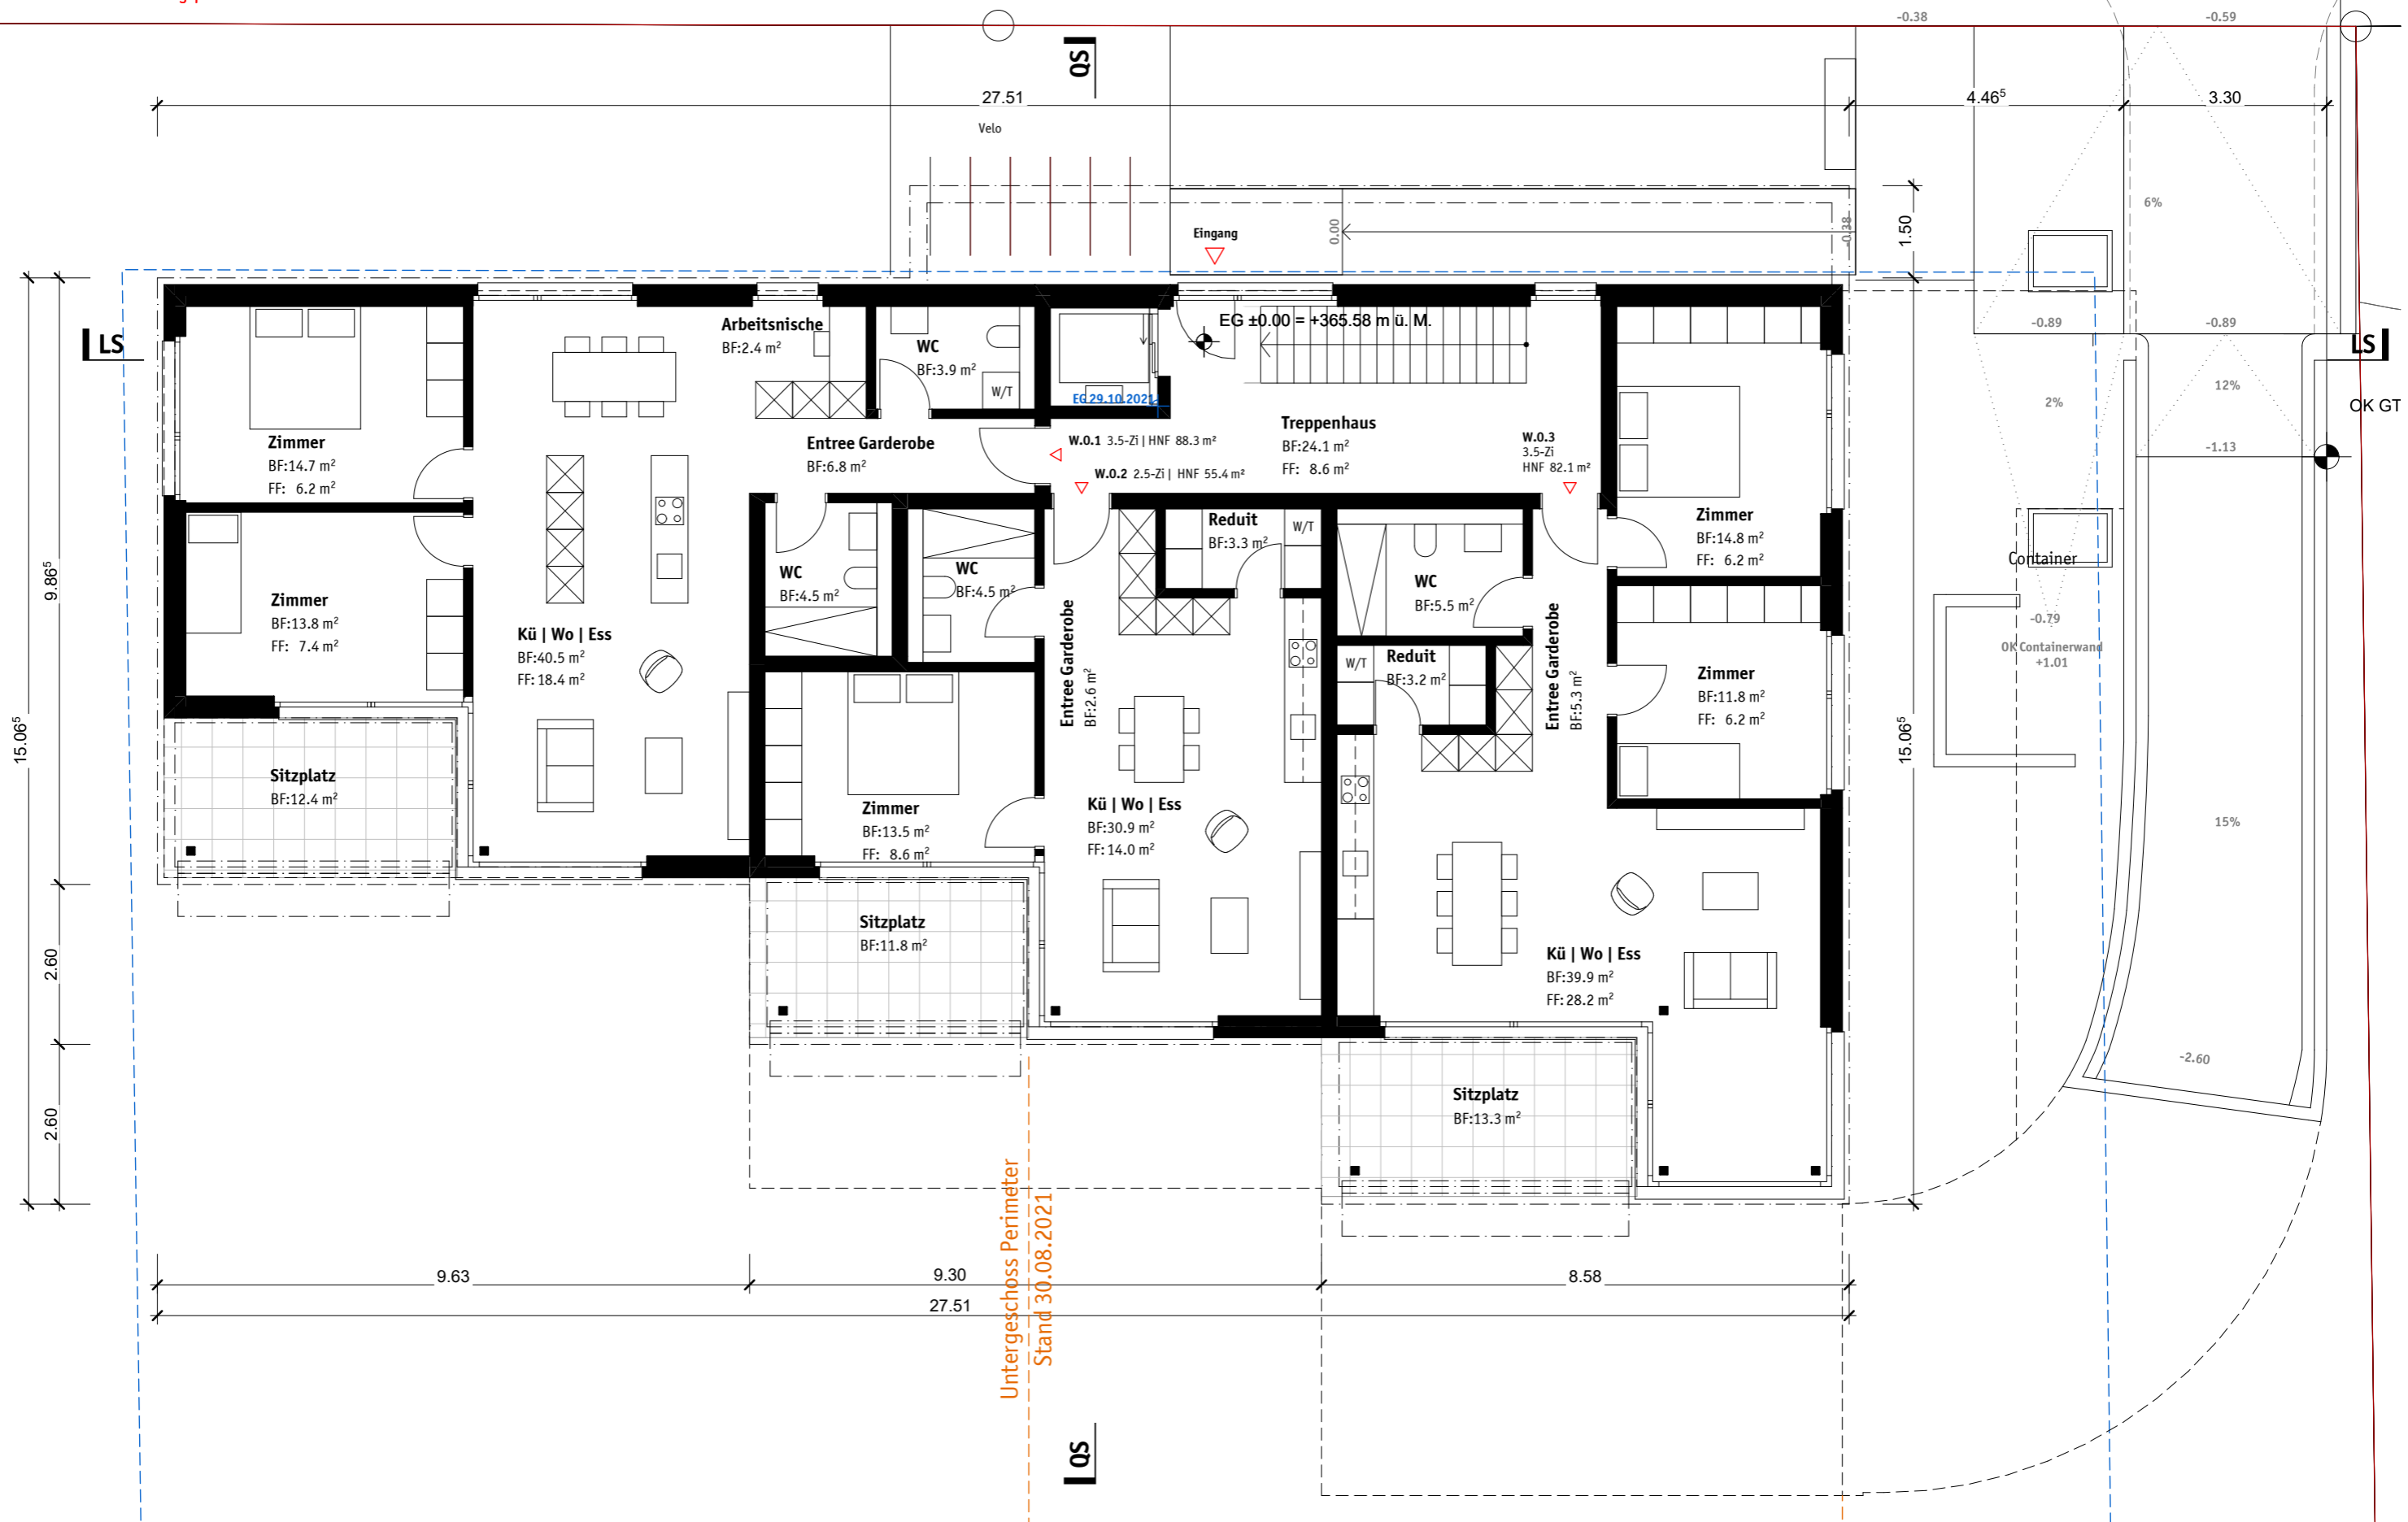


Untergeschoss Perimeter
Stand 30.08.2021

Grundriss 1.OG | 1:100



Grundriss Attika | 1:100

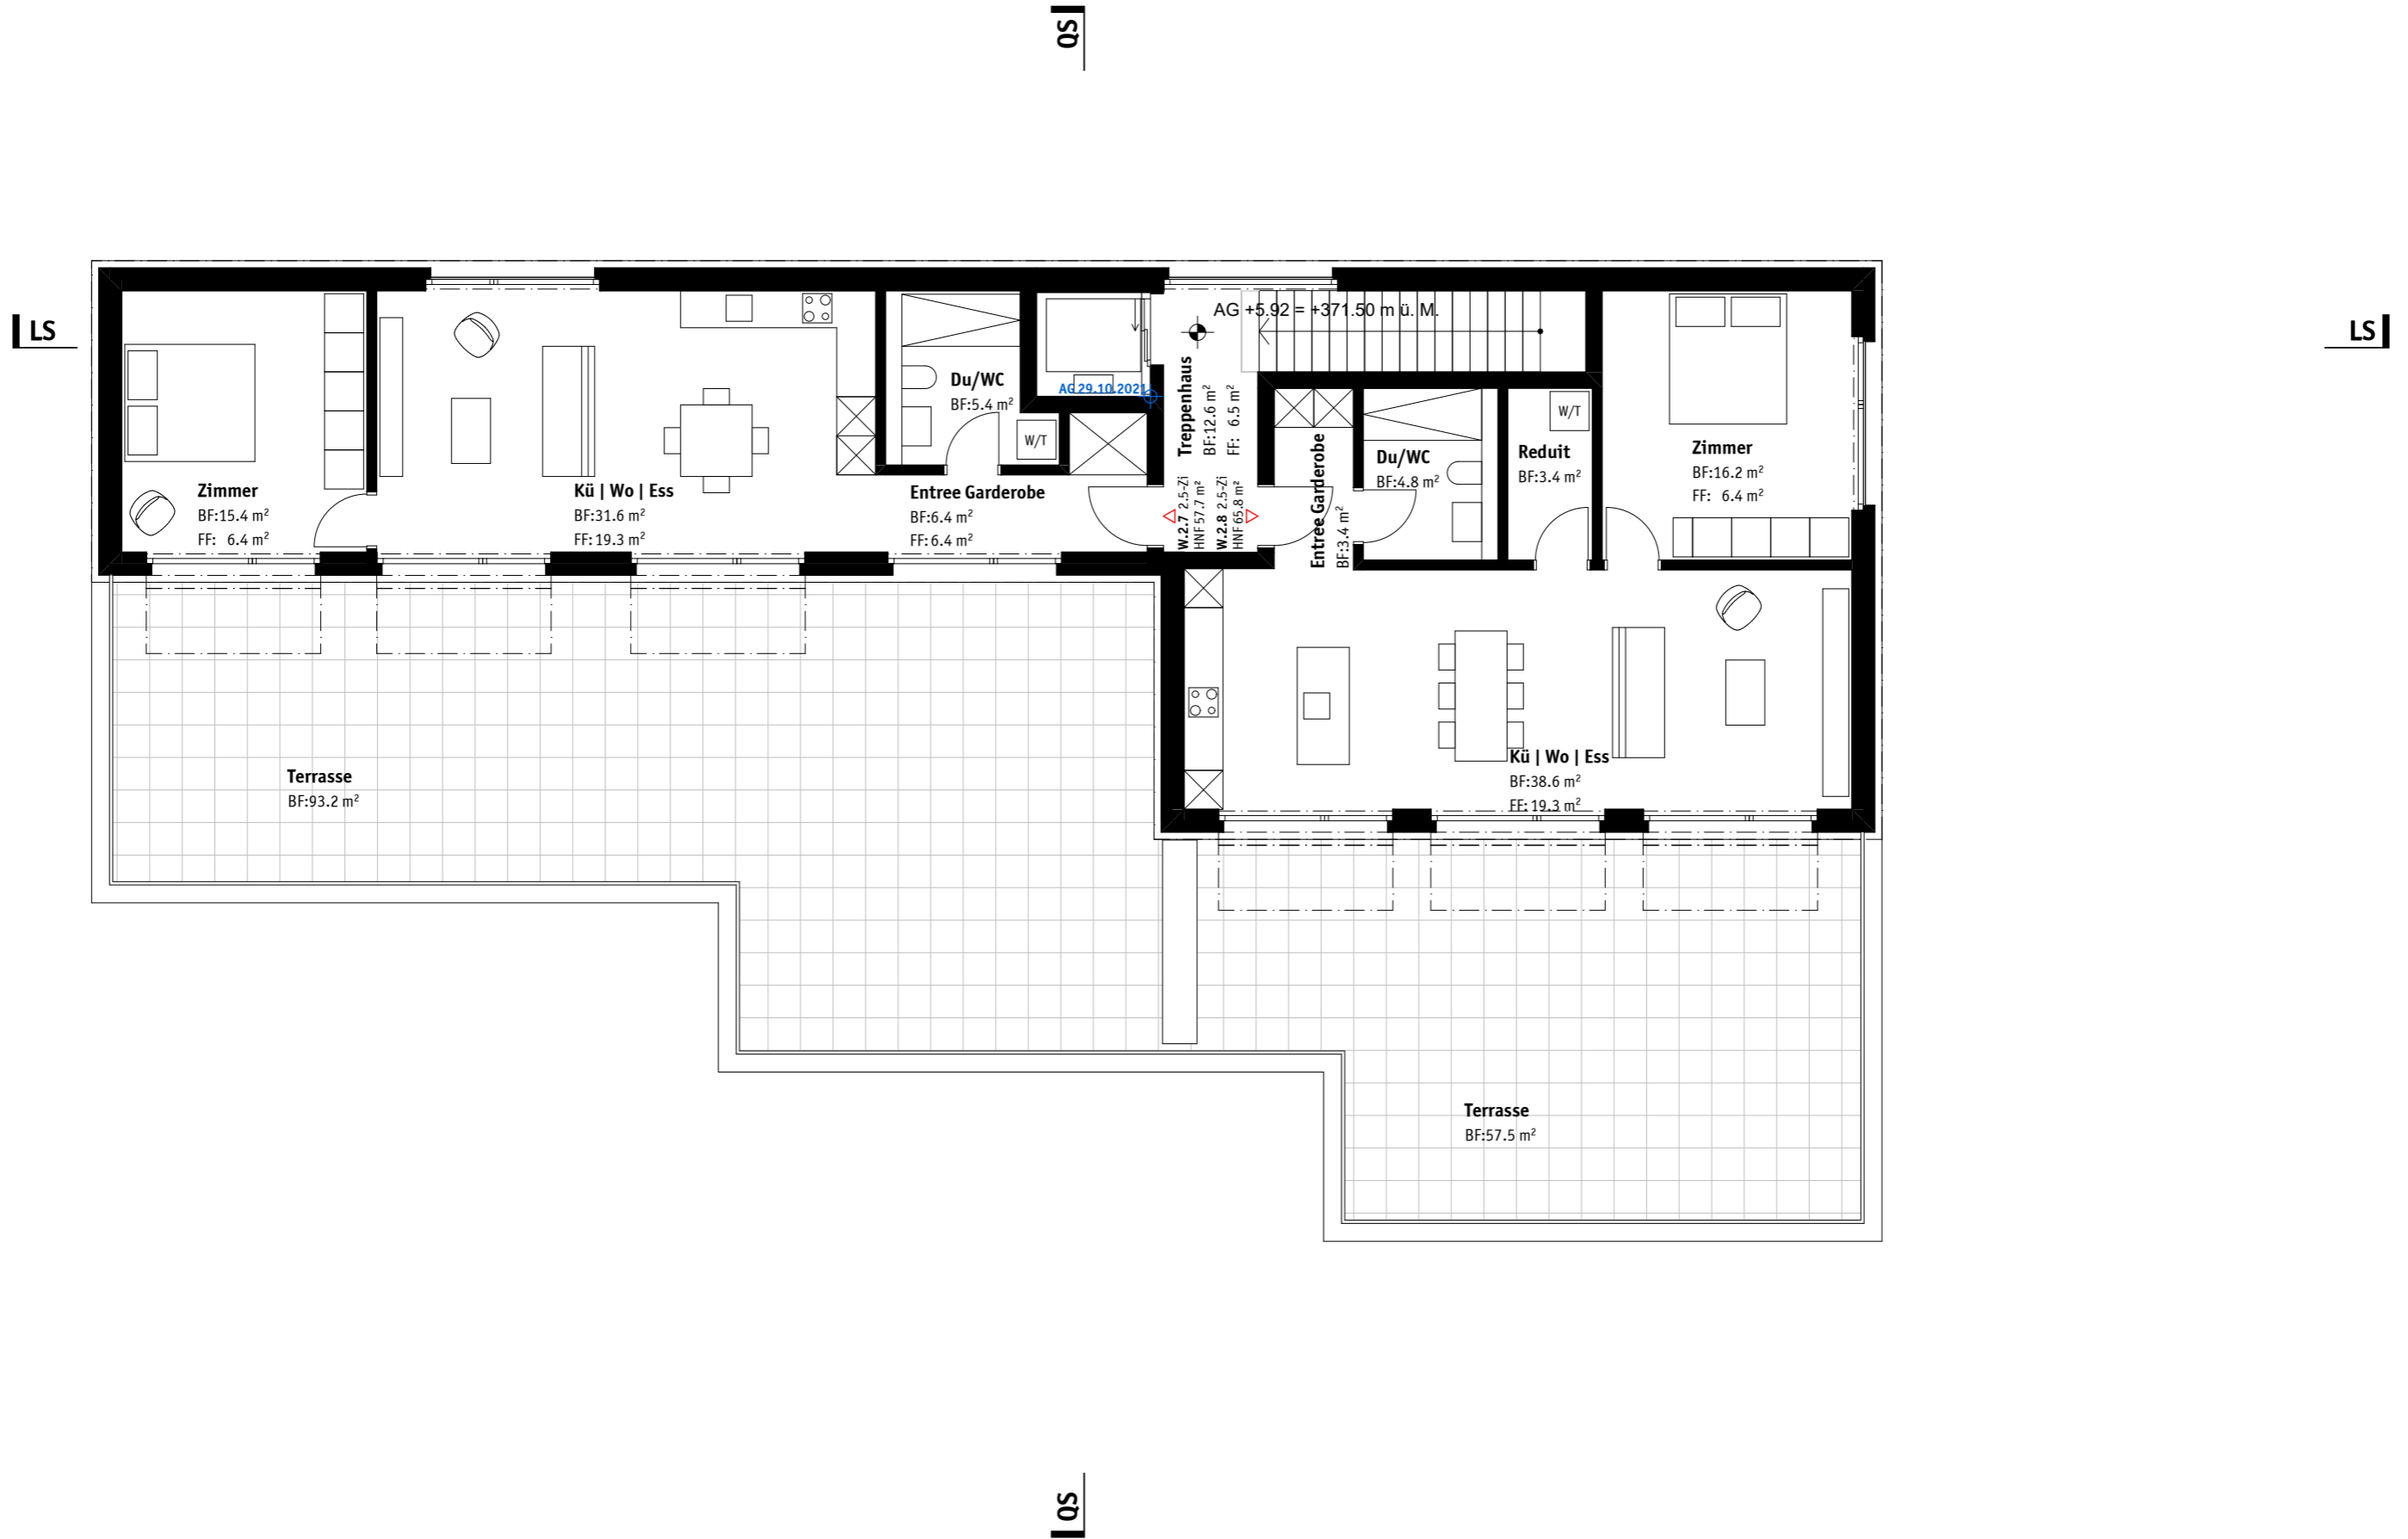

Grundriss UG | 1:100

